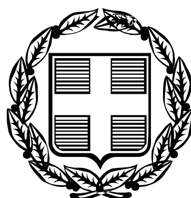



# ΕΦΗΜΕΡΙΣ ΤΗΣ ΚΥΒΕΡΝΗΣΕΩΣ

## ΤΗΣ ΕΛΛΗΝΙΚΗΣ ΔΗΜΟΚΡΑΤΙΑΣ

**ΤΕΥΧΟΣ ΤΕΤΑΡΤΟ** **Αρ. Φύλλου 745**

12 Σεπτεμβρίου 2006


## ΠΕΡΙΕΧΟΜΕΝΑ

### ΑΠΟΦΑΣΕΙΣ



## ΑΠΟΦΑΣΕΙΣ

Αριθμ. 11803 (1)

Καθορισμός ορίων αιγιαλού, παραλίας στη θέση «Κούτσι», Δήμου Υδρούσας, νήσου Άνδρου.

Ο ΓΕΝΙΚΟΣ ΓΡΑΜΜΑΤΕΑΣ ΠΕΡΙΦΕΡΕΙΑΣ ΝΟΤΙΟΥ ΑΙΓΑΙΟΥ

Έχοντας υπόψη:

1. Τις διατάξεις του άρθρου 3, 4, 5 και 6 ν. 2971/2001 (Φ.Ε.Κ. 285/Α/19.12.2001) «περί αιγιαλού και παραλίας».

2. Τις διατάξεις του άρθρου 1 του ν.δ. 439/1970 «περί συμπληρώσεως των διατάξεων περί αιγιαλού».

3. Τις διατάξεις του άρθρου 1 του ν. 3200/1955 «περί διοικητικής αποκέντρωσης», όπως αυτές τροποποιήθηκαν και ισχύουν σήμερα.

4. Τις διατάξεις του άρθρου 19 παράγρ. 5 ν. 2344/1995, του άρθρου 52 παρ. 6 ν. 2218/1994, του άρθρου 4 παρ. 7 του ν. 2240/1994, δυνάμει των οποίων αρμοδιότητες του Υπουργείου Οικονομικών που είχαν μεταβιβασθεί στους Νομάρχες, ανήκουν στον Περιφερειακό Δ/ντή, σε συνδυασμό με αυτές του άρθρου 14 παρ. 2 του ν. 2399/1996 με τις οποίες προβλέπεται η κατάργηση των θέσεων των Περ/κών Δ/ντών, οι αρμοδιότητες πλέον του οποίου περιήλθαν στο Γενικό Γραμματέα της Περιφέρειας και ασκούνται από τον αναπληρωτή Περ/κό Δ/ντή.

5. Τις διατάξεις του τετάρτου εδαφίου της παρ. 2 του άρθρου 1 και της παρ. 6 του ιδίου άρθρου του ν. 2503/1997 «Διοίκηση, οργάνωση, στελέχωση της Περιφέρειας, ρύθμιση θεμάτων για την Τοπική Αυτοδιοίκηση και άλλες διατάξεις» (Φ.Ε.Κ. 107/Α), σύμφωνα με τις οποίες οι Περιφερειακές Υπηρεσίες του Υπουργείου Οικονομικών, που συγκροτούσαν την Περιφερειακή Διοίκηση του Νομού ή της Νομαρχίας, δεν υπήχθησαν στην ενιαία οργανική μονάδα της Περιφέρειας, ούτε καταργήθηκαν αλλά αποτελούν από 1.9.1997, Υπηρεσίες του Υπουργείου Οικονομικών.

6. Το υπ' αριθμ. 28979/31.7.1997 έγγραφο της Δ/νσης Διοίκησης του Υπουργείου Εσωτερικών, Δημ. Διοίκησης και Αποκέντρωσης, σύμφωνα με το οποίο οι αρμοδιότητες του Γενικού Γραμματέα της Περιφέρειας σε θέματα Υπηρεσιών του Υπουργείου Οικονομικών, μεταφέρονται από 1.9.1997 στον Υπουργό Οικονομικών.

7. Την υπ' αριθμ. 37930/Δ10Ε 1264/14.10.2005 (Φ.Ε.Κ. Β/1432) κοινή απόφαση του Πρωθυπουργού και του Υπουργού Οικονομίας και Οικονομικών, οι οποίες αφορούν αρμοδιότητες, που περιέρχονται κατά των ανωτέρω, στους Γενικούς Γραμματείς Περιφέρειας.

8. Το ν. 3220/2004, «Μέτρα αναπτυξιακής και κοινωνικής πολιτικής-αντικειμενοποίηση του φορολογικού ελέγχου κ.α. διατάξεις (Φ.Ε.Κ. 15/Α/28.1.2004.

9. Την υπ' αριθμ. 1030067/296/Α006/7.4.2004, εγκύκλιο, της Δ/νσης Οργάνωσης του Υπουργείου Οικονομίας και Οικονομικών.

10. Την από 10.11.2005 έκθεση της Επιτροπής καθορισμού των ορίων αιγιαλού, παραλίας, στην περιοχή «Κούτσι», Δήμου Υδρούσας, νήσου Άνδρου και το από Οκτώβριο του 2004 κτηματολογικό, υψομετρικό, τοπογραφικό διάγραμμα, εξαρτημένο από το κρατικό δίκτυο Γ.Υ.Σ., (ΕΓΣΑ 87), κλίμακας 1:500, το οποίο συντάχθηκε από τον Τοπογράφο Μηχανικό Νικόλαο Ζαννή, σε μία πινακίδα, ελέγχθηκε για την ακρίβεια της αποτύπωσης στις 10.11.2005 από τον Θεόδωρο Κιουπίδη, Τεχνολόγο Τοπογράφο Μηχανικό της Κτηματικής Υπηρεσίας Ν. Κυκλάδων και θεωρήθηκε την ίδια ημερομηνία, από τον Στέλιο Σεζένια, Προϊστάμενο της Κτηματικής Υπηρεσίας Ν. Κυκλάδων.

11. Το υπ' αριθμ. 544.5/598/06/6.6.2006 έγγραφο του Γενικού Επιτελείου Ναυτικού, αποφασίζουμε:

Επικυρώνουμε την από 10.11.2005 έκθεση της κατά το άρθρο 3 του ν. 2971/2001 αρμόδιας επιτροπής για τον καθορισμό των ορίων αιγιαλού και παραλίας στη θέση «Κούτσι», Δήμου Υδρούσας, νήσου Άνδρου καθώς επίσης και το από Οκτώβριο του 2004 κτηματολογικό, υψομετρικό τοπογραφικό διάγραμμα, εξαρτημένο από το κρατικό δίκτυο Γ.Υ.Σ. (ΕΓΣΑ), κλίμακας 1:500, το οποίο συντάχθηκε από τον Τοπογράφο Μηχανικό Νικόλαο Ζαννή, σε μία πινακίδα, ελέγχθηκε ως προς την ακρίβεια της αποτύπωσης στις 10-11-2005, από το Θεόδωρο Κιουπίδη, Τεχνολόγο Τοπογράφο Μηχανικό της Κτηματικής Υπηρεσίας Ν. Κυκλάδων και θεωρήθηκε

την ίδια ημερομηνία από το Στέλιο Σεζένια, προϊστάμενο της Κτηματικής Υπηρεσίας Ν. Κυκλάδων.

Στο τοπογραφικό αυτό διάγραμμα καθορίσθηκε:

α) Η οριογραμμή του αιγιαλού με κόκκινη συνεχή πολυγωνική γραμμή και στοιχεία 1, 2, 3, .......... 24, 25, 26.

β) Η οριογραμμή της παραλίας με κίτρινη συνεχή πολυγωνική γραμμή και με στοιχεία 1΄, 2΄, 3΄, ........, 24΄, 25΄, 26΄.

Αποφαινόμαστε, ότι δεν υφίσταται παλαιός αιγιαλός.

Στη ζώνη του αιγιαλού υπάρχει ένα ερειπωμένο πέτρινο κτίσμα.

Η ζώνη παραλίας έχει πλάτος 10 μ. διότι διαφορετικά δεν εξυπηρετούνται οι σκοποί του άρθρου 1 παρ. 2 του ν. 2971/2001.

Δεν εξαιρούνται τα κτίσματα (ξερολιθιές), που βρίσκονται στη ζώνη παραλίας.

Η απόφαση αυτή, με την έκθεση της επιτροπής και το τοπογραφικό διάγραμμα να δημοσιευθούν στην Εφημερίδα της Κυβερνήσεως.

Ερμούπολη, 10 Ιουλίου 2006

Ο Γενικός Γραμματέας Περιφέρειας
ΧΑΡΑΛΑΜΠΟΣ ΚΟΚΚΙΝΟΣ

---

ΕΚΘΕΣΗ
ΕΠΙΤΡΟΠΗΣ ΚΑΘΟΡΙΣΜΟΥ ΤΩΝ ΟΡΙΩΝ ΤΟΥ ΑΙΓΙΑΛΟΥ
(ΑΡΘΡΟ 3 ν. 2971/19.12.2001)

Για τον καθορισμό των ορίων του αιγιαλού που γίνεται για πρώτη φορά στη θέση «ΚΟΥΤΣΙ» Δήμου Υδρούσας, Ν. ΄Ανδρου.

Στην Άνδρο, σήμερα 10.11.2005, οι υπογεγραμμένοι:

1. ΣΤΕΛΙΟΣ ΣΕΖΕΝΙΑΣ, προϊστάμενος της Κτηματικής Υπηρεσίας του Νομού Κυκλάδων, ως πρόεδρος,

2. ΘΕΟΔΩΡΟΣ ΚΙΟΥΠΙΔΗΣ, Τεχν. Τοπογράφος Μηχανικός, της Κτηματικής Υπηρεσίας Ν. Κυκλάδων, ως μέλος,

3. ΚΩΝ/ΝΟΣ ΤΣΑΓΚΑΛΙΔΗΣ, Αναπληρωτής Λιμενάρχη Άνδρου, ως μέλος,

Γραμματέας της επιτροπής είναι η Αγγελική Ψιλλοπούλου, υπάλληλος της Κτηματικής Υπηρεσίας Ν. Κυκλάδων.

Τα μέλη της Επιτροπής:

4. Ο Διευθυντής της Διεύθυνσης Πολεοδομίας Νομαρχιακής Αυτοδιοίκησης Ν. Κυκλάδων και

5. Ο Διευθυντής Χωροταξίας και Περιβάλλοντος της Γενικής Γραμματείας Περιφέρειας Ν. Κυκλάδων αν και προσκλήθηκαν με την υπ’ αριθμ. οικ. 2131/8.11.2005 πρόσκληση του προέδρου, δεν παρευρέθησαν αποτελούντες την επιτροπή καθορισμού των ορίων του αιγιαλού δυνάμει του άρθρου 3 του ν. 2971/19.12.2001, μεταβήκαμε επί τόπου στην προαναφερθείσα περιοχή και

Λαβόντες υπ’ όψη:

1. Την από 16.11.2004 αίτηση καθορισμού του Νικολάου Ζανή, των ορίων του αιγιαλού στην εν λόγω θέση.

2. Το τοπογραφικό, υψομετρικό και κτηματολογικό διάγραμμα, εξαρτημένο από το κρατικό δίκτυο Γ.Υ.Σ. (ΕΓΣΑ 87) το οποίο συντάχθηκε τον Οκτώβριο του 2004 από τον Νικόλαο Ζαννή, τοπογράφο μηχανικό, σε μία πινακίδα σε κλίμακα 1:500, το οποίο ελέγχθηκε επιτόπου.

3. Στις 10.11.2005 από τον Θεόδωρο Κιουπίδη, τεχνολόγο τοπογράφο μηχανικό, της Κτηματικής Υπηρεσίας Ν. Κυκλάδων και θεωρήθηκε την ίδια ημερομηνία από τον Στέλιο Σεζένια, Προϊστάμενο της Κτηματικής Υπηρεσίας Ν. Κυκλάδων.

4. Τις διατάξεις του ν. 2971/2001 «Αιγιαλός, παραλία και άλλες διατάξεις» όπως αυτός ισχύει, και το ν. 1337/1983 καθώς και την προς αυτόν σχετική Δικαστηριακή και Διοικητική Νομολογία.

5. Την από την επιτόπια μετάβαση σχηματισθείσα αντίληψη περί του πλάτους της βρεχόμενης ζώνης της ξηράς καθώς και τα στοιχεία που προβλέπονται από το άρθρο 9 του ν. 2971/2001 και ειδικότερα:

Τη γεωμορφολογία του εδάφους, για την οποία αναλυτικά αναφέρεται ότι:

1. Η μορφολογία της ακτής είναι μικτή. Βόρεια υφίσταται αμμώδης ακτή μήκους 150 μ. περίπου, η οποία νοτιότερα μετατρέπεται σε βραχώδη ακτή με απότομες κλίσεις και ύψη στέψης από 1 μ. ως 20 μ. Εν συνεχεία ακολουθεί ακτή με χαλαρά ιζήματα (κροκάλες, χαλίκια, πέτρες.).

2. Της ακτής συνέχονται εκτάσεις λοφώδεις με απότομες αλλά ομοιόμορφες και ομαλές κλίσεις, εκτός σχεδίου και αδόμητες.

3. Η βλάστηση είναι φυσική θαμνώδους μορφής. (σχίνα, πουρνάρια, κ.λπ.).

4. Η περιοχή προσβάλλεται από ανέμους δυτικών διευθύνσεων και έχει μεγάλο ανάπτυγμα πελάγους.

5. Η μορφολογία του πυθμένα είναι ανώμαλος, βραχώδης και με μεγάλα βάθη κοντά στην ακτογραμμή.

6. Κατά μήκος της ακτής δεν υφίστανται τεχνικά έργα, εκτός από τμήματα ξερολιθιών και ένα ασκεπές ερειπωμένο, πέτρινο κτίσμα.

7. Δεν διαπιστώθηκαν καταγεγραμμένα δημόσια κτήματα.

8. Δεν υφίσταται κτηματολόγιο.

9. Δεν υφίσταται ευπαθή οικοσυστήματα, χωροταξικές μελέτες κ.λπ..

10. Δεν υπάρχουν παράκτιοι φυσικοί πόροι, αποφασίζουμε:

1. Καθορίζουμε επί του ανωτέρω τοπογραφικού διαγράμματος:

α) Την οριογραμμή του αιγιαλού με κόκκινη συνεχή πολυγωνική γραμμή και στοιχεία 1, 2, 3, .........24, 25, 26.

β) Την οριογραμμή της παραλίας με κίτρινη συνεχή πολυγωνική γραμμή και στοιχεία 1΄, 2΄, 3΄, ......24΄, 25΄, 26΄.

Αποφαινόμαστε, ότι δεν υφίσταται παλαιός αιγιαλός.


Στη ζώνη του αιγιαλού υπάρχει ένα ερειπωμένο πέτρινο κτίσμα.

2. Η ζώνη παραλίας έχει πλάτος 10 μ. διότι διαφορετικά δεν εξυπηρετούνται οι σκοποί του άρθρου 1 παρ. 2 του ν. 2971/2001.

3. Δεν εξαιρούνται τα κτίσματα, (ξερολιθιές), που βρίσκονται στη ζώνη παραλίας.

Η Επιτροπή

| Ο Πρόεδρος | Τα Μέλη |
|---|---|
| ΣΤΕΛΙΟΣ ΣΕΖΕΝΙΑΣ | ΘΕΟΔΩΡΟΣ ΚΙΟΥΠΙΔΗΣ |
| | ΚΩΝ/ΝΟΣ ΤΣΑΓΚΑΛΙΔΗΣ |

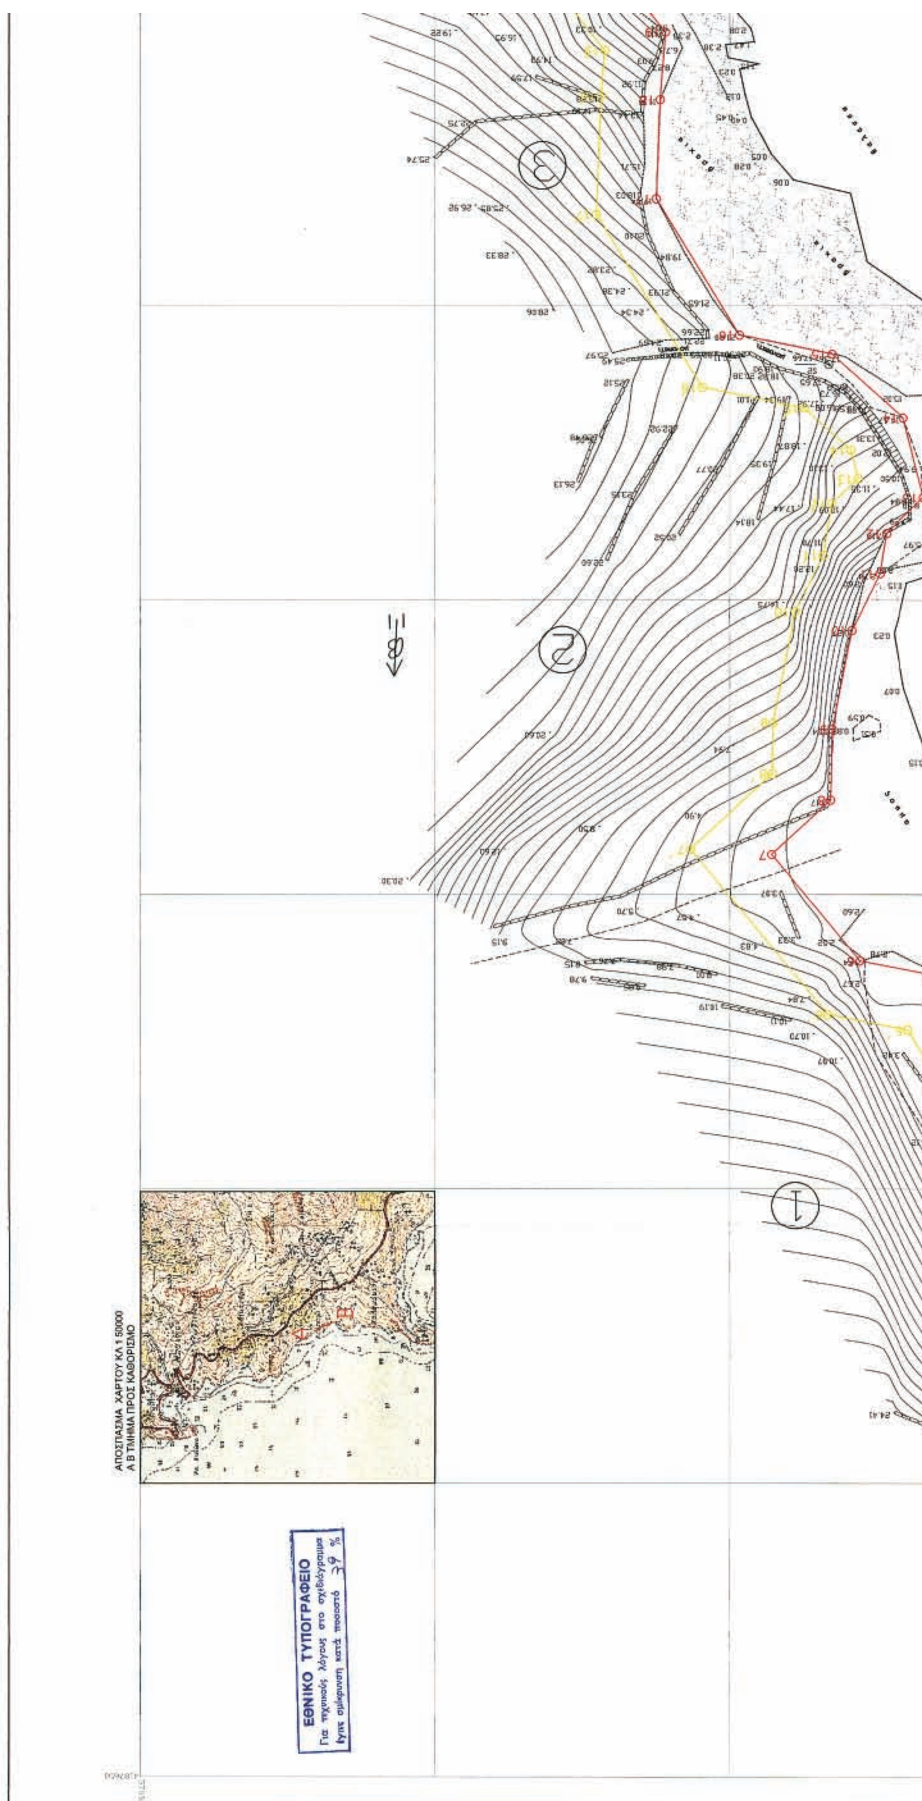
ΑΠΟΣΠΑΣΜΑ ΧΑΡΤΟΥ ΚΛ 1:50000
Α Β ΤΜΗΜΑ ΠΡΟΣ ΚΑΘΟΡΙΣΜΟ
ΕΘΝΙΚΟ ΤΥΠΟΓΡΑΦΕΙΟ
Για τεχνικούς λόγους στο σχεδιάγραμμα
έγινε σμίκρυνση κατά ποσοστό 39 %

# ΤΟΠΟΓΡΑΦΙΚΟ ΔΙΑΓΡΑΜΜΑ

## ΚΑΘΟΡΙΣΜΟΥ ΟΡΙΩΝ ΑΙΓΙΑΛΟΥ - ΠΑΡΑΛΙΑΣ

ΠΕΡΙΟΧΗ ΚΟΥΤΣΙ ΕΝΔΙΑΦΕΡΟΜΕΝΟΣ ΜΙΧΑΗΛ ΜΠΕΗΣ
ΔΗΜΟΣ ΥΔΡΟΥΣΣΑΣ
ΕΠΑΡΧΙΑ ΑΝΔΡΟΥ ΑΡΜΟΔΙΑ ΚΤΗΜ. ΥΠΗΡ. ΣΥΡΟΥ
ΝΟΜΑΡΧΙΑ ΣΥΡΟΥ

ΚΛΙΜΑΚΑ 1 500
ισοδιαστάση 1.0 μ

ΤΡΙΓΩΝΟΜΕΤΡΙΚΗ ΕΞΑΡΤΗΣΗ ΕΓΣΑ87
ΥΨΟΜΕΤΡΙΚΗ ΑΦΕΤΗΡΙΑ ΕΓΣΑ87

ΜΕΘΟΔΟΣ ΑΠΟΤΥΠΩΣΗΣ ΗΛΕΚΤΡΟΝΙΚΗ
ΧΡΟΝΟΛΟΓΙΑ ΑΠΟΤΥΠΩΣΗΣ ΟΚΤΩΒΡΙΟΣ 2004


### ΥΠΟΜΝΗΜΑ ΣΥΜΒΟΛΩΝ

ΟΡΙΑ
ΞΗΡΟΛΙΘΙΑ
ΠΡΑΝΕΣ
ΣΥΡΜΑΤΟΠΛΕΓΜΑ
ΑΚΤΗ ΒΡΑΧΩΔΕΙΣ
ΑΚΤΗ ΑΜΜΩΔΕΙΣ

ΣΥΡΟΣ ΟΚΤΩΒΡΙΟΣ 2004
Ο ΣΥΝΤΑΞΑΣ ΜΗΧΑΝΙΚΟΣ

ΝΙΚΟΛΑΟΣ ΖΑΝΝΗΣ
ΔΙΠΛ ΤΟΠΟΓΡΑΦΟΣ ΜΗΧ
ΜΕΛΟΣ ΤΕΕ ΑΜ 22307
ΕΠΙΣΚΟΠΕΙΟ ΣΥΡΟΣ ΤΗΛ 86482

ΥΠΟΜΝΗΜΑ ΕΠΙΤΡΟΠΗΣ

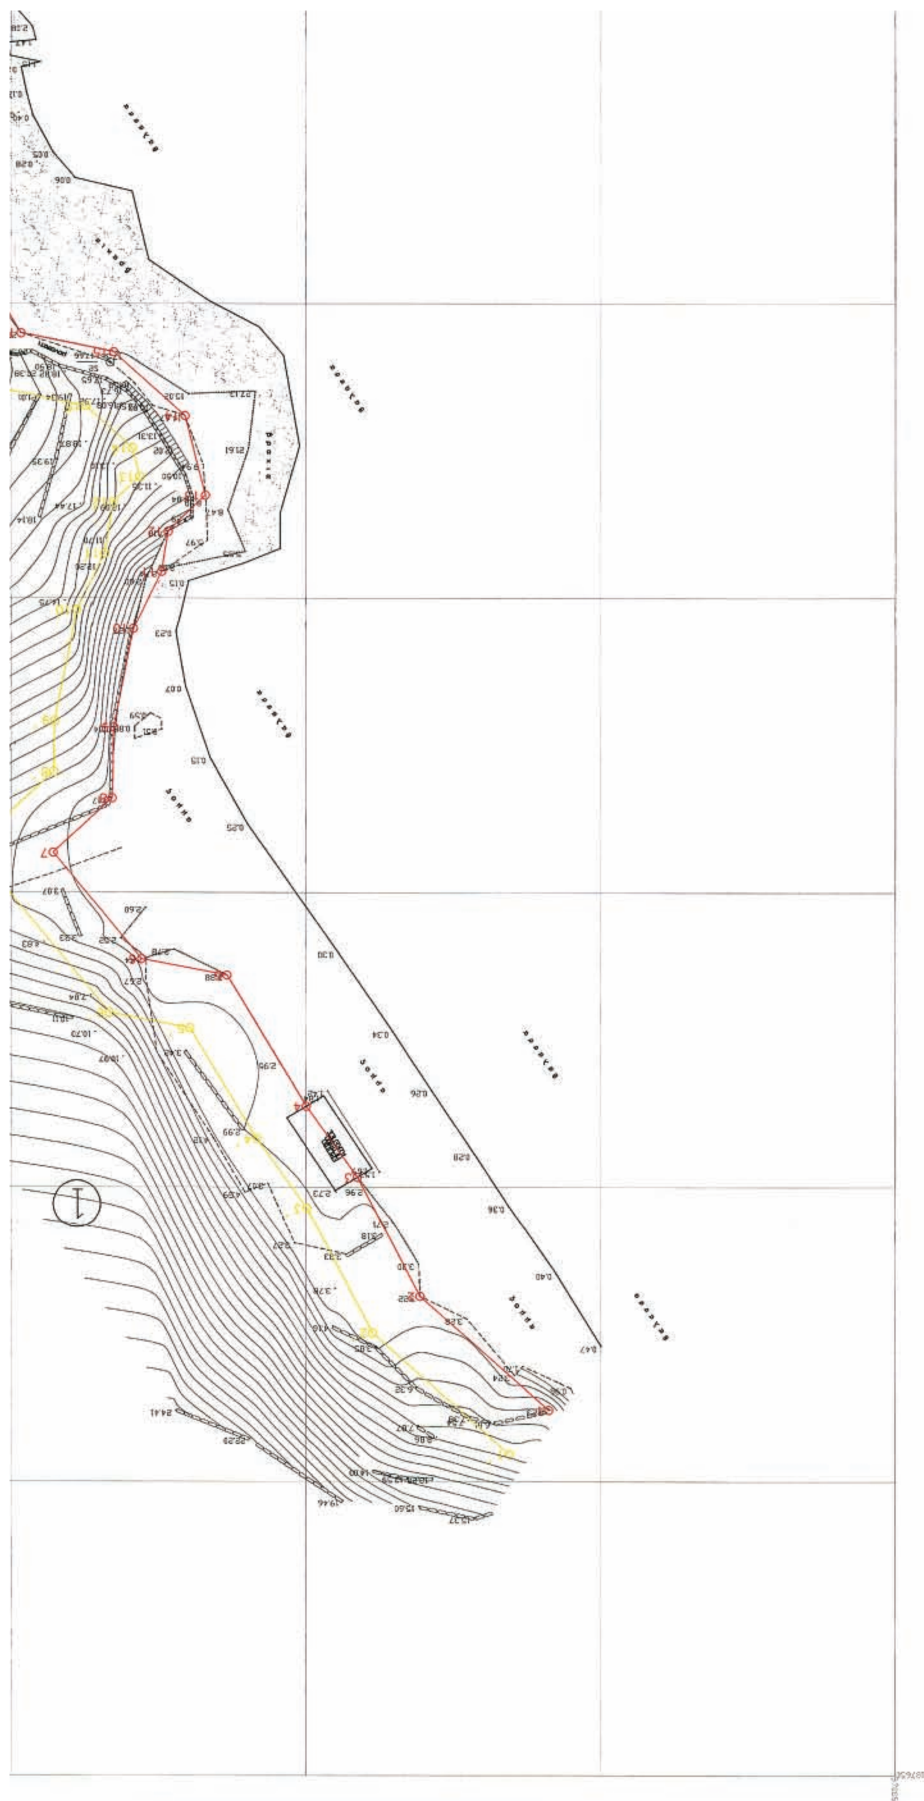

ΠΙΝΑΚΑΣ ΣΥΝΤΕΤΑΓΜΕΝΩΝ ΚΟΡΥΦΩΝ ΓΡΑΜΜΗΣ ΑΙΓΙΑΛΟΥ

| Α/Α | Χ | Υ | S |
|---|---|---|---|
| 1 | 570108.770 | 4187587.910 | |
| 2 | 570130.612 | 4187568.600 | 29.15 |
| 3 | 570141.258 | 4187548.349 | 22.88 |
| 4 | 570149.943 | 4187536.248 | 14.90 |
| 5 | 570163.392 | 4187514.070 | 25.94 |
| 6 | 570177.956 | 4187511.320 | 14.82 |
| 7 | 570192.916 | 4187493.250 | 23.46 |
| 8 | 570182.905 | 4187483.950 | 13.66 |
| 9 | 570182.663 | 4187472.040 | 11.91 |
| 10 | 570179.315 | 4187455.180 | 17.19 |
| 11 | 570174.526 | 4187445.390 | 10.90 |
| 12 | 570173.401 | 4187438.610 | 6.87 |
| 13 | 570167.067 | 4187432.556 | 8.76 |
| 14 | 570170.534 | 4187419.080 | 13.91 |
| 15 | 570182.676 | 4187408.208 | 16.30 |
| 16 | 570198.378 | 4187405.000 | 16.03 |
| 17 | 570212.460 | 4187381.960 | 27.00 |
| 18 | 570211.800 | 4187365.160 | 16.81 |
| 19 | 570210.881 | 4187353.650 | 11.55 |
| 20 | 570222.953 | 4187338.290 | 19.54 |
| 21 | 570232.739 | 4187294.915 | 44.47 |
| 22 | 570225.677 | 4187272.080 | 23.90 |
| 23 | 570227.496 | 4187256.000 | 16.18 |
| 24 | 570221.372 | 4187224.353 | 32.23 |
| 25 | 570207.658 | 4187200.956 | 27.12 |
| 26 | 570194.785 | 4187189.770 | 17.05 |

ΠΙΝΑΚΑΣ ΣΥΝΤΕΤΑΓΜΕΝΩΝ ΚΟΡΥΦΩΝ ΓΡΑΜΜΗΣ ΠΑΡΑΛΙΑΣ

| Α/Α | Χ | Υ | S |
|---|---|---|---|
| 1΄ | 570115.390 | 4187585.400 | |
| 2΄ | 570138.610 | 4187574.880 | 30.99 |
| 3΄ | 570149.786 | 4187553.616 | 24.02 |
| 4΄ | 570158.293 | 4187541.764 | 14.59 |
| 5΄ | 570169.630 | 4187523.069 | 21.86 |
| 6΄ | 570183.358 | 4187520.477 | 13.97 |
| 7΄ | 570206.641 | 4187492.351 | 36.51 |
| 8΄ | 570192.817 | 4187479.509 | 18.87 |
| 9΄ | 570192.643 | 4187470.953 | 8.56 |
| 10΄ | 570188.862 | 4187451.968 | 19.36 |
| 11΄ | 570184.153 | 4187442.315 | 10.74 |
| 12΄ | 570182.720 | 4187433.684 | 8.75 |
| 13΄ | 570178.211 | 4187429.374 | 6.24 |
| 14΄ | 570179.463 | 4187424.508 | 5.03 |
| 15΄ | 570187.330 | 4187417.464 | 10.56 |
| 16΄ | 570204.642 | 4187413.927 | 17.67 |
| 17΄ | 570222.573 | 4187384.590 | 34.38 |
| 18΄ | 570221.776 | 4187364.573 | 20.03 |
| 19΄ | 570221.153 | 4187356.764 | 7.83 |
| 20΄ | 570232.211 | 4187342.694 | 17.90 |
| 21΄ | 570243.082 | 4187294.509 | 49.40 |
| 22΄ | 570235.842 | 4187271.132 | 24.47 |
| 23΄ | 570237.595 | 4187255.625 | 15.61 |
| 24΄ | 570230.933 | 4187220.757 | 35.50 |
| 25΄ | 570215.447 | 4187194.476 | 30.50 |
| 26΄ | 570201.344 | 4187182.221 | 18.68 |

| Α/Α | ΟΝΟΜΑΤΕΠΩΝΥΜΟ |
|---|---|
| 1 | ΦΙΛΙΠΠΟΣ ΒΟΛΙΚΑΣ |
| 2 | ΜΙΧΑΗΛ ΜΠΕΗΣ |
| 3 | ΜΙΧΑΗΛ ΜΠΕΗΣ |
| 4 | ΜΙΧΑΗΛ ΜΠΕΗΣ |
| 5 | ΑΠΟΣΤΟΛΟΣ ΒΛΑΜΗΣ |

ΠΙΝΑΚΑΣ ΣΥΝΤΕΤΑΓΜΕΝΩΝ ΣΤΑΣΕΩΝ

| Α/Α | Χ | Υ | Η |
|---|---|---|---|
| GYS | 573188.30 | 4183874.69 | 213.43 |
| S2 | 570183.30 | 4187409.95 | 17.86 |
| S3 | 570232.19 | 4187330.75 | 10.53 |
| S4 | 570217.07 | 4187287.85 | 1.83 |

ΔΙΠΛ. ΤΟΠΟΓΡΑΦΟΣ ΜΗΧ.
ΜΕΛΟΣ ΤΕΕ ΑΜ 22307
ΕΠΙΣΚΟΠΕΙΟ ΣΥΡΟΣ ΤΗΛ 86482

ΥΠΟΜΝΗΜΑ ΕΠΙΤΡΟΠΗΣ

1. ΤΟ ΠΑΡΟΝ ΤΟΠΟΓΡΑΦΙΚΟ ΔΙΑΓΡΑΜΜΑ ΣΥΝΟΔΕΥΕΙ ΤΗΝ ΑΠΟ 10/11/2005 ΕΚΘΕΣΗ ΤΗΣ ΕΠΙΤΡΟΠΗΣ ΚΑΘΟΡΙΣΜΟΥ ΤΩΝ ΟΡΙΩΝ ΤΟΥ ΑΙΓΙΑΛΟΥ (ΑΡΘΡΟ 3 ΤΟΥ Ν. 2971/01)

2. ——— ΓΡΑΜΜΗ ΑΙΓΙΑΛΟΥ
——— ΓΡΑΜΜΗ ΠΑΡΑΛΙΑΣ

3. ΟΙ ΚΟΡΥΦΕΣ ΤΩΝ ΟΡΙΟΓΡΑΜΜΩΝ ΟΡΙΖΟΝΤΑΙ ΜΕ ΟΡΘΟΓΩΝΙΕΣ ΣΥΝ/ΝΕΣ ΕΞΑΡΤΗΜΕΝΕΣ ΑΠΟ ΤΟ ΚΡΑΤΙΚΟ ΔΙΚΤΥΟ

Η ΠΡΟΕΔΡΟΣ

ΣΤΥΛΙΑΝΟΣ ΣΕΖΕΝΙΑΣ
ΠΡΟΙΣΤ. ΚΤΗΜΑΤ. ΥΠΗΡΕΣΙΑΣ
Ν. ΚΥΚΛΑΔΩΝ

ΤΑ ΜΕΛΗ
1 ΘΕΟΔΩΡΟΣ ΚΙΟΥΠΙΔΗΣ
ΤΟΠΟΓΡΑΦΟΣ Τ.Ε.

2 ΚΩΝ/ΝΟΣ ΤΣΑΓΚΑΛΙΔΗΣ
ΑΡΧ/ΣΤΗΣ αναπλ. Λ/ΧΗΣ ΓΑΥΡΙΟΥ

ΚΤΗΜΑΤΙΚΗ ΥΠΗΡΕΣΙΑ
ΥΠΟΥΡΓΕΙΟΥ ΟΙΚΟΝΟΜΙΚΩΝ
ΑΚΡΙΒΕΣ ΑΝΤΙΓΡΑΦΟ 28/6/2006
Σύρος

ΕΛΕΧΘΗΚΕ
ΕΠΙ ΤΟΠΟΥ ΓΙΑ ΤΗΝ ΑΚΡΙΒΕΙΑ
ΤΗΣ ΑΠΟΤΥΠΩΣΗΣ

Ο ΕΛΕΓΞΑΣ

ΘΕΟΔΩΡΟΣ ΚΙΟΥΠΙΔΗΣ
ΤΟΠΟΓΡΑΦΟΣ Τ.Ε.

ΘΕΩΡΗΘΗΚΕ
ΑΝΔΡΟΣ 10/11/05

ΣΤΕΛ/ΟΣ ΣΕΖΕΝΙΑΣ
ΠΡΟΙΣΤΑΜΕΝΟΣ ΚΤΗΜΑΤΙΚΗΣ
ΥΠΗΡΕΣΙΑΣ Ν. ΚΥΚΛΑΔΩΝ

Αριθμ. 3037 (2)

Κήρυξη ως αναδασωτέας έκτασης εμβαδού 311.174,637 τ.μ. στη θέση «ΜΟΛΟΓΓΟΣ» περιφέρειας Δ.Δ. Μαυρονερίου, Δήμου Δαύλειας, του Νομού Βοιωτίας.

Ο ΓΕΝΙΚΟΣ ΓΡΑΜΜΑΤΕΑΣ ΠΕΡΙΦΕΡΕΙΑΣ ΣΤΕΡΕΑΣ ΕΛΛΑΔΑΣ

Έχοντας υπόψη:

1. Τις διατάξεις των άρθρων 24 παρ. 1 και 117 παρ. 3 του Συντάγματος.

2. Τις διατάξεις του άρθρου 7 του ν. 2503/1997 «Διοίκηση- Οργάνωση- Στελέχωση της Περιφέρειας κ.λπ.».

3. Τις διατάξεις του ν. 998/1979 « Περί προστασίας των δασών και των δασικών εν γένει εκτάσεων της χώρας», όπως τροποποιήθηκαν με το ν. 3208/2003 και συγκεκριμένα:

α) του άρθρου 41 παρ. 1 β) του άρθρου 38 παρ. 1.

4. Τις διαταγές του Υπουργείου Αγροτικής Ανάπτυξης και Τροφίμων με αριθμ.:

α) 160417/1180/8.7.1980

β) 182447/3049/24.9.1980.

5. Την υπ' αριθμ. 5440/12.12.2003 (Φ.Ε.Κ. 1961/Β/31.12.2003) απόφαση του Γ.Γ.Π.Σ.Ε. που αναφέρεται στη μεταβίβαση δικαιώματος υπογραφής «Με εντολή Γενικού Γραμματέα» στους προϊσταμένους των Δασικών Υπηρεσιών, όπως τροποποιήθηκε με την υπ' αριθμ. 5306/31.10.2005 όμοια (Φ.Ε.Κ. 1562/Β/11.11.2005).

6. Την υπ' αριθμ. 2621/30.6.2006 πρόταση του Δασαρχείου Λιβαδειάς, από την οποία προκύπτει ότι η έκταση που αναφέρεται στο θέμα είχε κατά το χρόνο καταστροφής της που έγινε από πυρκαγιά την 3.6.2006, Δασικό χαρακτήρα κατά την έννοια του άρθρου 3 παρ. 2 του ν. 998/1979, όπως τροποποιήθηκε με το ν. 3208/2003, καλυπτόμενη από βλάστηση αειφύλλων - πλατύφυλλων και ως εκ τούτου επιβάλλεται η κήρυξη της ως αναδασωτέας.

7. Την υπ' αριθμ. 1715/7.7.2006 αναφορά και σύμφωνη γνώμη της Δ/νσης Δασών Ν. Βοιωτίας, αποφασίζουμε:

Κηρύσσουμε αναδασωτέα, τη Δημόσια δασική έκταση, εμβαδού 311.174,637 τ.μ. στη θέση «ΜΟΛΟΓΓΟΣ» περιφέρειας Δ.Δ. Μαυρονερίου, Δήμου Δαύλιας, με σκοπό, αφ' ενός μεν τη διατήρηση του δασικού της χαρακτήρα, ώστε να αποκλειστεί η διάθεσή της για άλλο προορισμό, αφ' ετέρου δε την επαναδημιουργία της δασικής βλάστησης με φυσική ή τεχνίτη αναγέννηση.

Προσδιορίζεται από τα στοιχεία: 1,2,3,4 ....... 29,30,31,1 όπως φαίνεται στο συνημμένο διάγραμμα το οποίο αποτελεί αναπόσπαστο μέρος της αποφάσεως αυτής και έχει όρια:

Ανατολικά: Με δημόσια έκταση δασικού χαρακτήρα.

Δυτικά: Με δημόσια έκταση δασικού χαρακτήρα.

Βόρεια: Με δημόσια έκταση δασικού χαρακτήρα.

Νότια: Με δημόσια έκταση δασικού χαρακτήρα.

Η απόφαση αυτή ισχύει από της κοινοποιήσεώς της αρμοδίως και προ της δημοσιεύσεώς της στην Εφημερίδα της Κυβερνήσεως (άρθρο 37 ν. 3200/1955).

Επιτρέπεται υποβολή κατ' αυτής αίτησης ακύρωσης στο Σ.τ.Ε. μέσα σε προθεσμία εξήντα (60) ημερών, που αρχίζει από την επομένη της δημοσίευσής της (άρθρο 46 π.δ. 18/1989).

Από τις διατάξεις της απόφασης αυτής δεν προκαλείται δαπάνη σε βάρος του Κρατικού Προϋπολογισμού.

Η απόφαση αυτή να δημοσιευθεί στην Εφημερίδα της Κυβερνήσεως.

Λαμία, 13 Ιουλίου 2006

Με εντολή Γενικού Γραμματέα Περιφέρειας
Η Γενική Διευθύντρια Π.Σ.Ε.
ΜΑΡΙΑ ΚΕΜΟΥ - ΡΙΖΟΥ

**ΤΟΠΟΓΡΑΦΙΚΟ ΔΙΑΓΡΑΜΜΑ**

Αναδασωτέας Δημόσιας έκτασης δασικού χαρακτήρα ,εμβαδού 311.174,637 τ.μ.
στη θέση Μολογγος δ.δ. Μαυρονερίου περιφερείας Δήμου Δαύ λειας
Ν. Βοιωτίας που κάηκε την 3η Ιουνίου 2006
ΚΛΙΜΑΚΑ 1:15000

ΔΑΣΙΚΗ ΕΚΤΑΣΗ

Συντεταγμένες με το σύστημα αναφοράς ΕΓΣΑ '87.

area 311.174,637 T.M.

| | | | |
|---|---|---|---|
| 1. | at point | X=393917.797 | Y=4265148.931 |
| 2. | at point | X=393935.000 | Y=4265173.938 |
| 3. | at point | X=394018.672 | Y=4265238.019 |
| 4. | at point | X=394062.517 | Y=4265265.409 |
| 5. | at point | X=394272.929 | Y=4265496.888 |
| 6. | at point | X=394274.493 | Y=4265512.517 |
| 7. | at point | X=394738.475 | Y=4265485.958 |
| 8. | at point | X=394781.151 | Y=4265490.953 |
| 9. | at point | X=395133.364 | Y=4265779.208 |
| 10. | at point | X=395071.528 | Y=4265883.027 |
| 11. | at point | X=395033.189 | Y=4265878.083 |
| 12. | at point | X=395014.638 | Y=4265899.094 |
| 13. | at point | X=394859.840 | Y=4265907.450 |
| 14. | at point | X=394822.945 | Y=4265923.813 |
| 15. | at point | X=394786.783 | Y=4265919.982 |
| 16. | at point | X=394691.917 | Y=4265840.978 |
| 17. | at point | X=394524.977 | Y=4265770.400 |
| 18. | at point | X=394505.359 | Y=4265753.546 |
| 19. | at point | X=394460.715 | Y=4265732.811 |
| 20. | at point | X=394438.562 | Y=4265749.215 |
| 21. | at point | X=394295.221 | Y=4265744.240 |
| 22. | at point | X=394304.984 | Y=4265765.804 |
| 23. | at point | X=394265.669 | Y=4265810.399 |
| 24. | at point | X=394231.845 | Y=4265816.494 |
| 25. | at point | X=394237.355 | Y=4265780.703 |
| 26. | at point | X=394078.443 | Y=4265528.831 |
| 27. | at point | X=394040.111 | Y=4265342.172 |
| 28. | at point | X=393999.123 | Y=4265314.603 |
| 29. | at point | X=394003.814 | Y=4265290.378 |
| 30. | at point | X=393920.925 | Y=4265204.416 |
| 31. | at point | X=393896.684 | Y=4265168.468 |

Παλιοκαλύβα

Μαυρονερίου

ΕΘΝΙΚΟ ΤΥΠΟΓΡΑΦΕΙΟ
Για τεχνικούς λόγους στο σχεδιάγραμμα έγινε σμίκρυνση κατά ποσοστό 78 %

ΑΠΟΣΠΑΣΜΑ ΧΑΡΤΗ ΠΕΡΙΟΧΗΣ ΕΛΑΤΕΙΑΣ
ΚΛΙΜΑΚΑ 1:50000

**ΥΠΟΜΝΗΜΑ**

έκταση που καηκε
εμβαδόν 311.174,637 τ.μ.
Δασική θέση "Μόλογγος" δ.δ Μαυρονερίου περιοχής Δήμου Δαυλειας

| | | |
|---|---|---|
| Ανήκει στην αριθμ. 3037/2006 απόφασή μας .<br><br>ΘΕΩΡΗΘΗΚΕ<br>Λαμία 13 / 7 /2006<br>ΜΕ ΕΝΤΟΛΗ ΓΕΝΙΚΟΥ ΓΡΑΜΜΑΤΕΑ<br>Η Γενική Δ/ντρια Δ/Π.Σ.Ε<br><br>Μαρία Κέμου Ρίζου | ΕΛΕΓΧΘΗΚΕ<br>ΛΙΒΑΔΕΙΑ 30-6-2006<br>Ο ΔΑΣΑΡΧΗΣ<br><br>Κ.ΚΟΥΤΣΟΒΑΣΙΛΗΣ<br>ΔΑΣΟΛΟΓΟΣ | ΛΙΒΑΔΕΙΑ 30 -06-2006<br>Η ΣΥΝΤΑΚΤΡΙΑ<br><br>Σ ΚΟΥΡΤΙΔΟΥ<br>ΔΑΣΟΠΟΝΟΣ |




**ΑΠΟ ΤΟ ΕΘΝΙΚΟ ΤΥΠΟΓΡΑΦΕΙΟ**
ΚΑΠΟΔΙΣΤΡΙΟΥ 34 * ΑΘΗΝΑ 104 32 * ΤΗΛ. 210 52 79 000 * FAX 210 52 21 004
ΗΛΕΚΤΡΟΝΙΚΗ ΔΙΕΥΘΥΝΣΗ: http://www.et.gr – e-mail: webmaster@et.gr